


ORDENANZAS VIGENTE

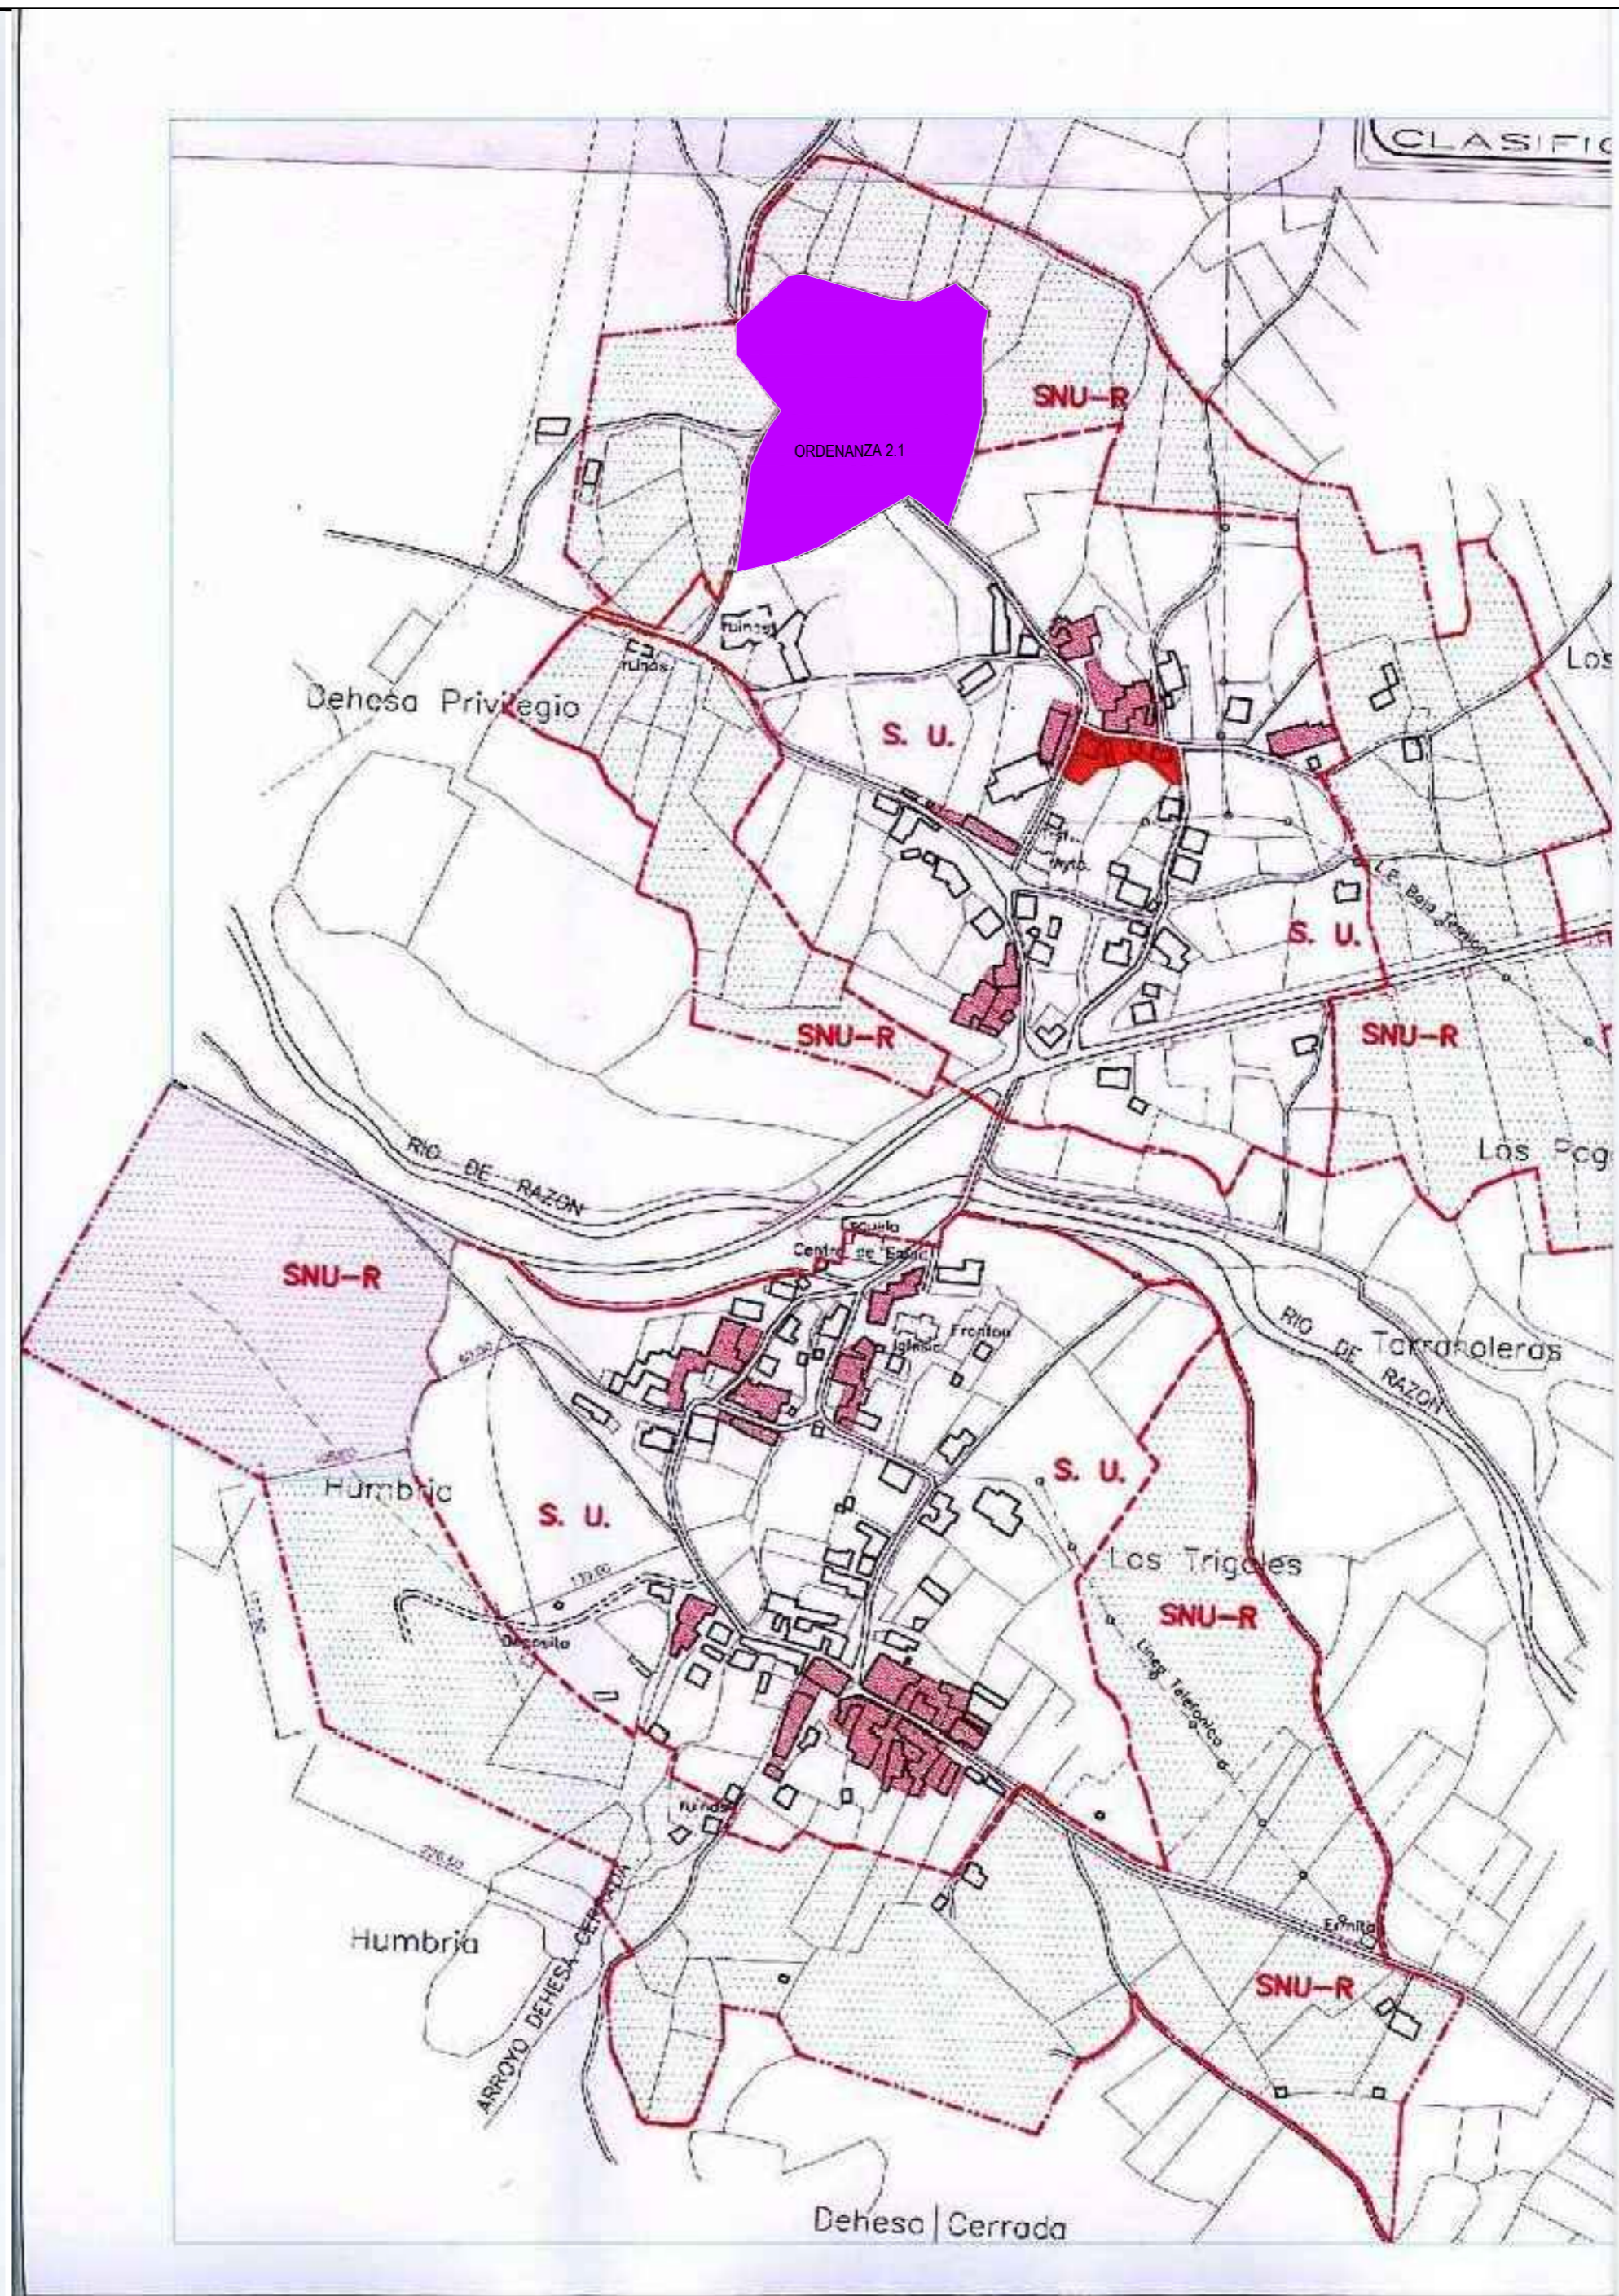

PLANO de ORDENANZAS MODIFICADO

LEYENDA:

- SUELO URBANO "S. U."
- ORDENANZA 2.1
- ORDENANZA 1
- ORDENANZA 2
- SUELO RUSTICO "SNU-R" (tolerancia residencial)

PROYECTO:

MODIFICACION PUNTUAL Nº12 NORMAS URBANISTICAS MUNICIPALES

SOTILLO del RINCON
Calle Cebollera
Calle Arranz Gomez

PROMOTOR:

ISABEL IZQUIERDO de MIGUEL

PLANO:

CALIFICACION ORDENANZAS

ESCALA: S/E
FASE: APROBACION INICIAL
FECHA: DICIEMBRE

0-1

REDACTOR:

FIRMA: