


PLANO de CLASIFICACION VIGENTE

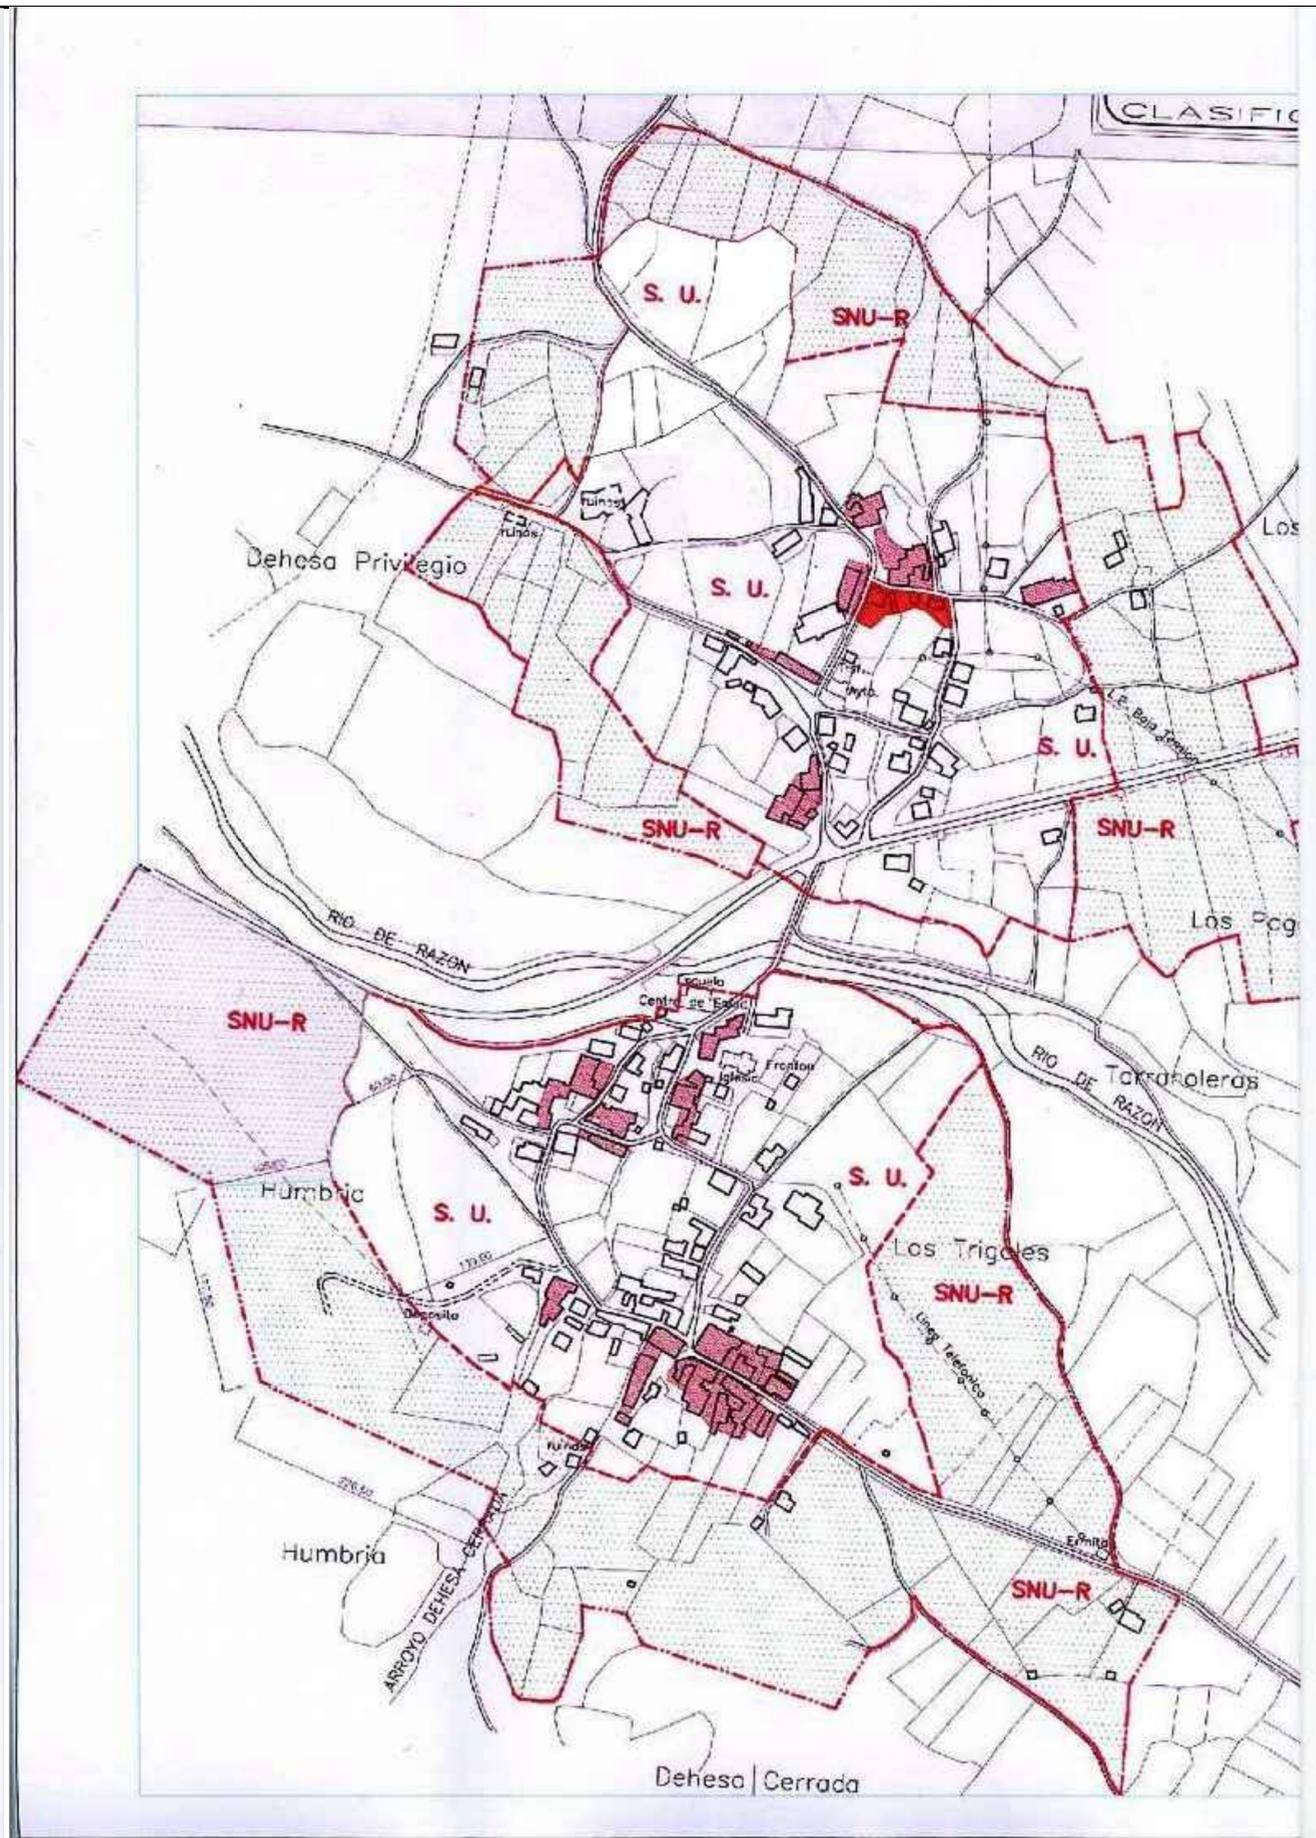

PLANO de CLASIFICACION MODIFICADO

LEYENDA:

PROYECTO:

MODIFICACION PUNTUAL Nº12 NORMAS URBANISTICAS MUNICIPALES

SOTILLO del RINCON
Calle Cebollera
Calle Arranz Gomez

PROMOTOR:

ISABEL IZQUIERDO de MIGUEL

PLANO:

CLASIFICACION

ESCALA: S/E
FASE: APROBACION INICIAL
FECHA: DICIEMBRE

1-BR

REDACTOR:

FIRMA:

I C d M
ignacio abrerizo e arco
ARQUITECTURA Y URBANISMO
Calle Santa Luisa de Marillac nº5 Bajo 42003 SORIA
620 29 77 73 ignacioabrerizoarquitecto@gmail.com